


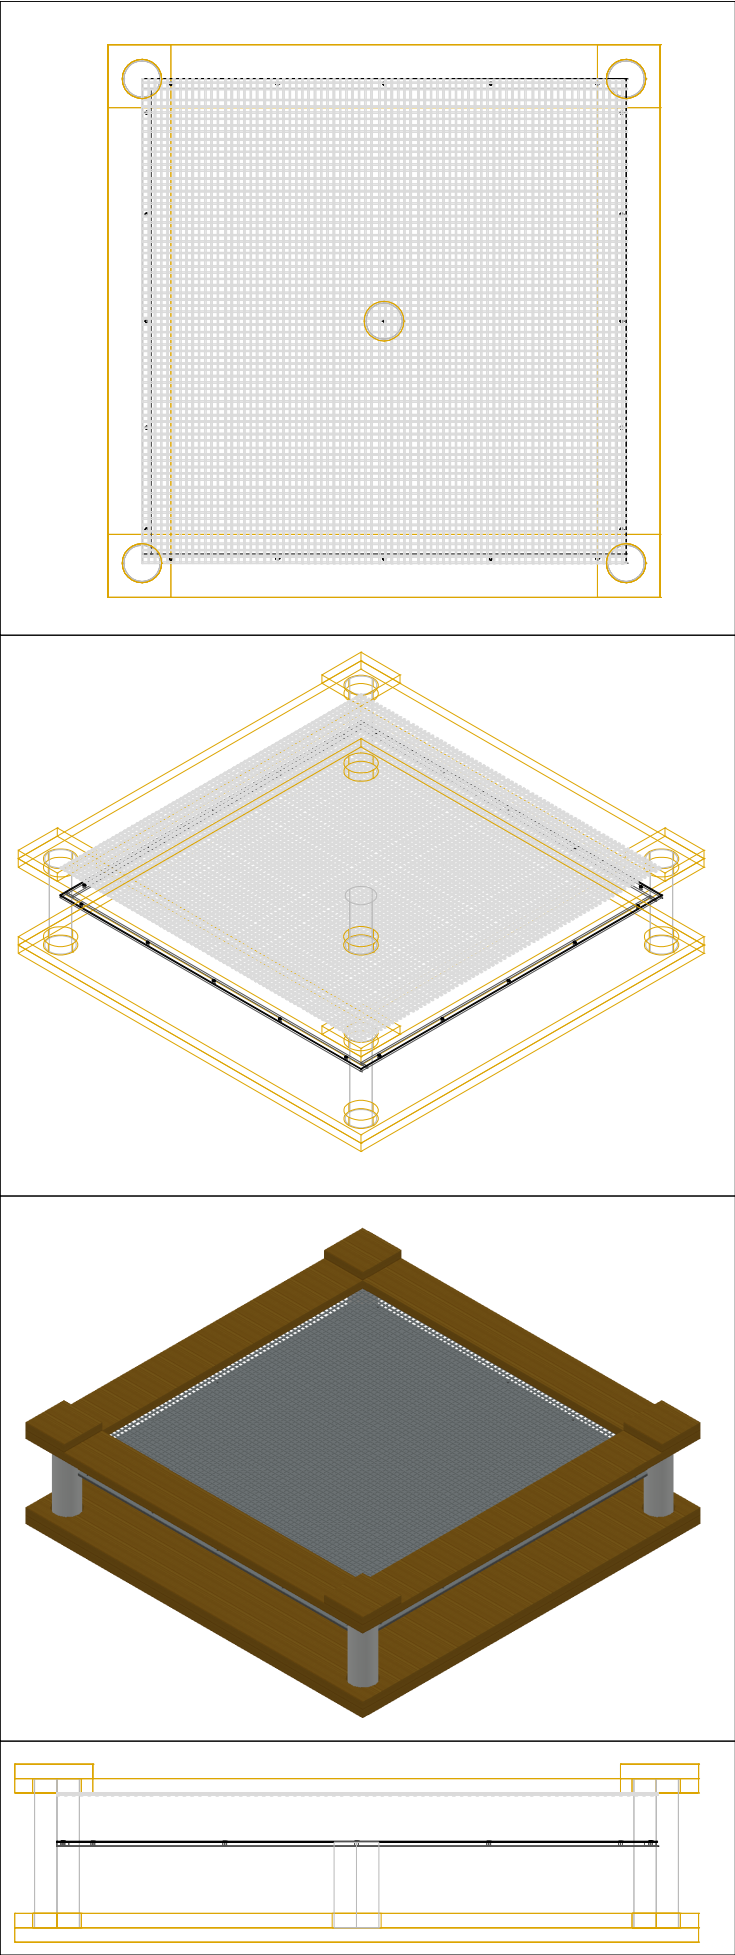


Die runden Ausschnitte aus dem Holz
mit einem 41mm Lochkreisbohrer machen.

5 Ausschnitte aufheben und wieder in die Grundplatte
Einleimen
das erhöht die Stabilität der
Elektroinstallationsrohr-Konstruktion



Holz insgesamt:
3x Mehrschichtverleimte Buchenholzplatten 570 x 570 mm
ca 12mm dicke

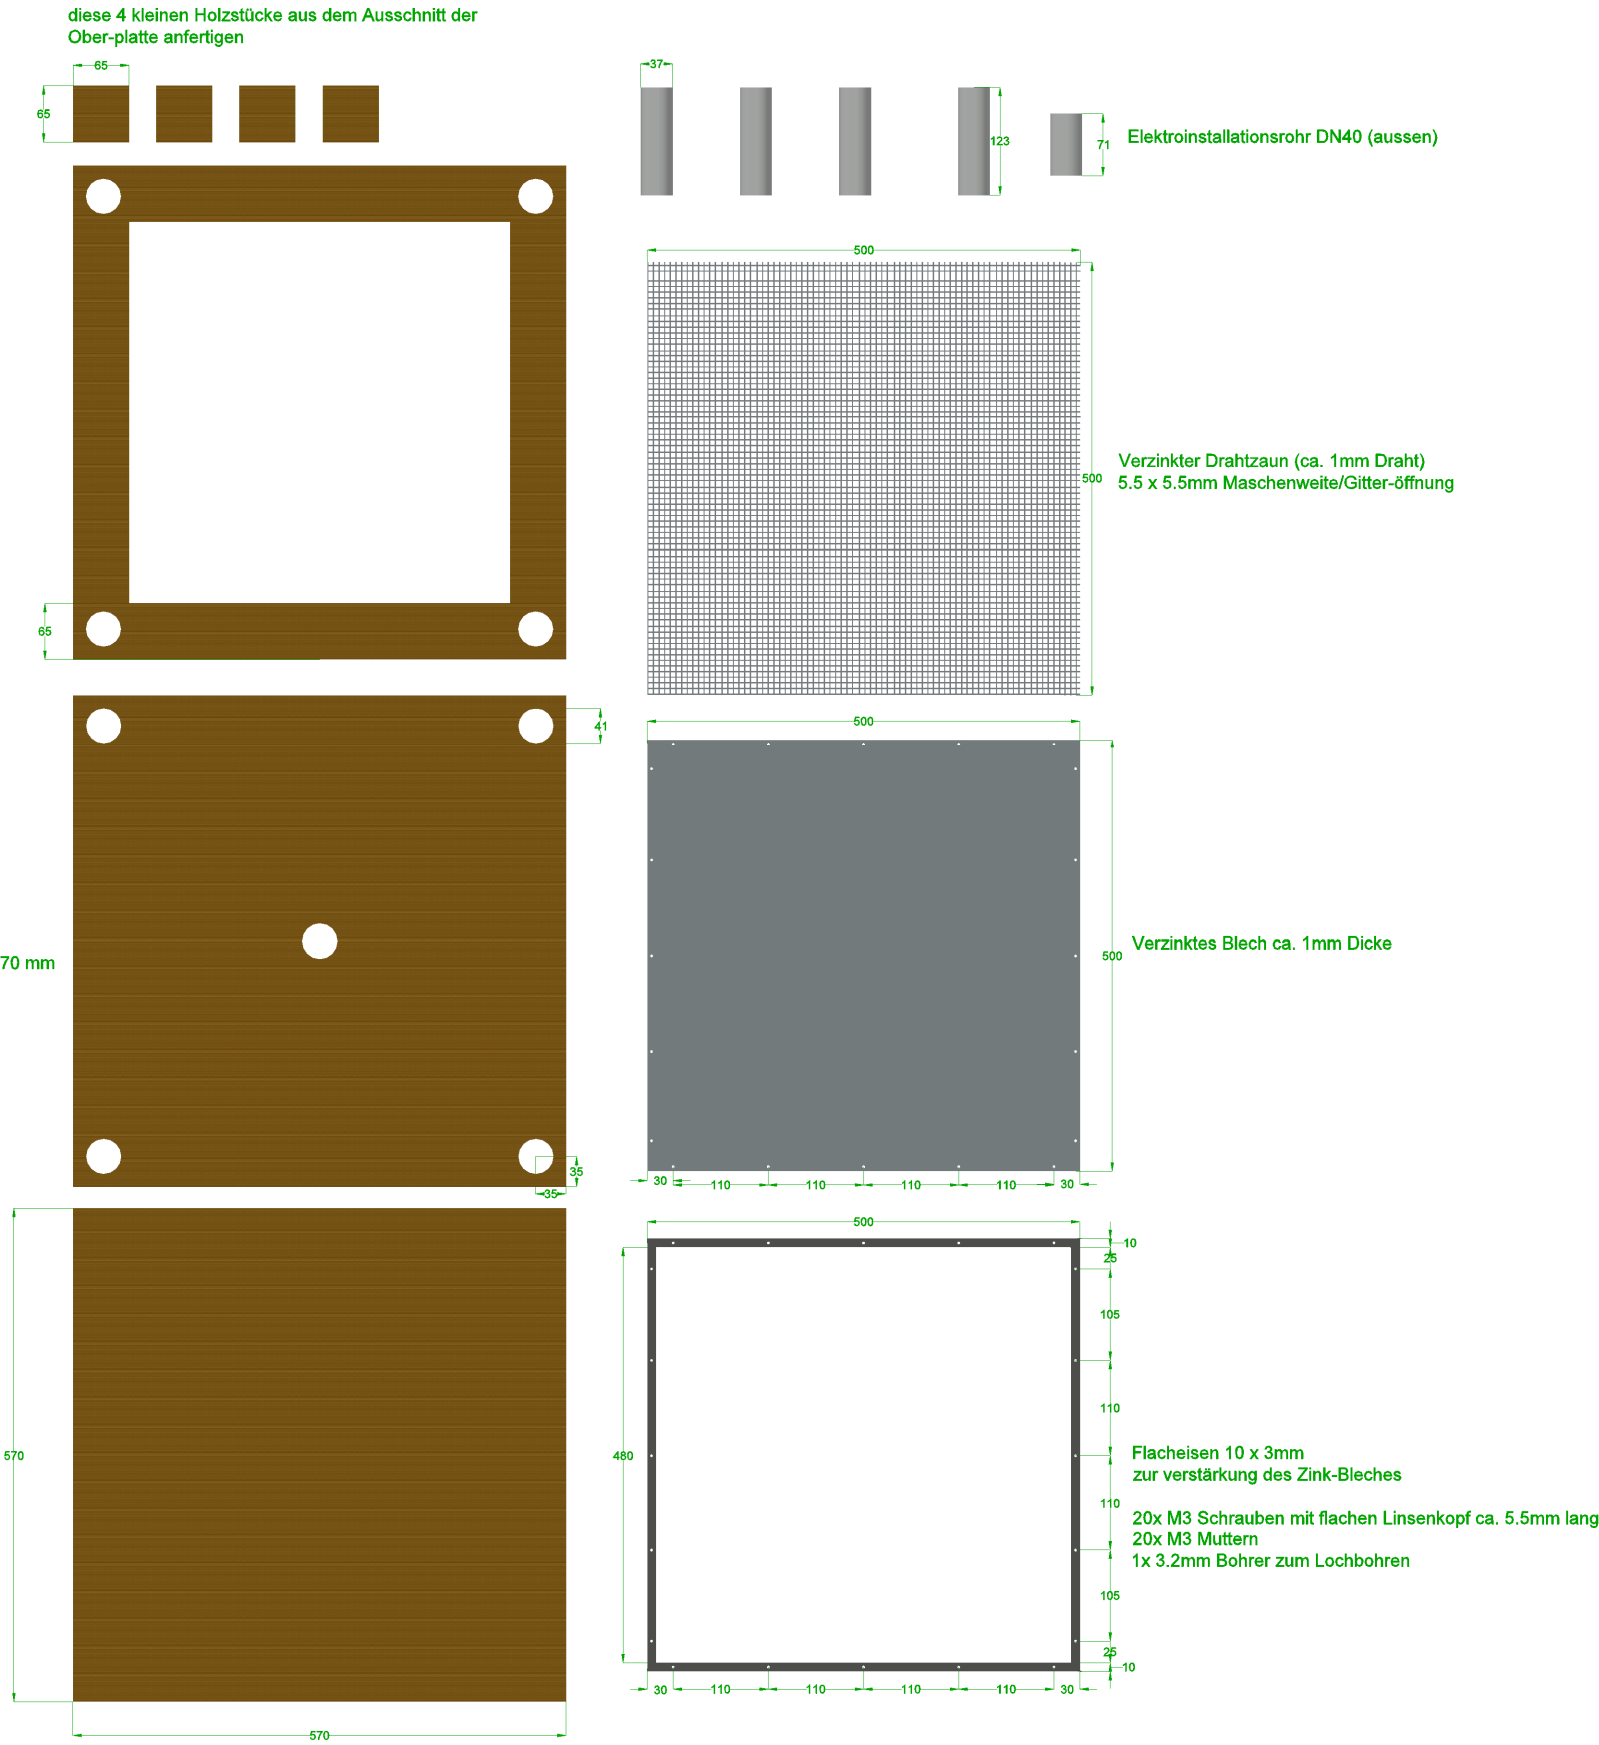

Idee, CAD und Prototype von Michael Sigl
www.siglgut.at , paradies@siglgut.at